


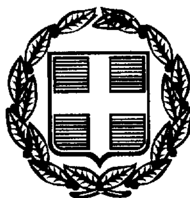

ΕΦΗΜΕΡΙΣ ΤΗΣ ΚΥΒΕΡΝΗΣΕΩΣ

ΤΗΣ ΕΛΛΗΝΙΚΗΣ ΔΗΜΟΚΡΑΤΙΑΣ

ΤΕΥΧΟΣ ΤΕΤΑΡΤΟ **Αρ. Φύλλου 663**

15 Σεπτεμβρίου 1999

ΠΕΡΙΕΧΟΜΕΝΑ

ΑΠΟΦΑΣΕΙΣ

ΑΝΑΚΟΙΝΩΣΕΙΣ

ΑΠΟΦΑΣΕΙΣ

Αριθ. 2118 (1)

Κήρυξη αναδασωτέας έκτασης εμβαδού 92391 τ.μ. στη δασική θέση «Τρανός Παλιούρας» Δημ. Διαμερίσματος Αγίου Νικολάου Δήμου Σιθωνίας Ν. Χαλκιδικής.

Ο ΓΕΝΙΚΟΣ ΓΡΑΜΜΑΤΕΑΣ ΠΕΡΙΦΕΡΕΙΑΣ
ΚΕΝΤΡΙΚΗΣ ΜΑΚΕΔΟΝΙΑΣ

Έχοντας υπόψη:

1. Τις διατάξεις το άρθρου 117 παρ. 3 του Συντάγματος της χώρας.

2. Τις διατάξεις του Ν. 998/79 «Περί Προστασίας Δασών» κ.λ.π. και ειδικότερα:

α) Του άρθρου 41 παρ. 1

β) Του άρθρου 38

3. Τις διαταγές του Υπουργείου Γεωργίας:

α) 160417/1180/8.8.80

β) 182447/3049/24.9.80

4. Την με αριθ. 2815/19.7.99 πρόταση του Δασαρχείου Πολυγύρου.

5. Τις διατάξεις του άρθρου 1 παρ. 2 του Ν. 2503/97 «Μεταβίβαση αρμοδιοτήτων στον Γενικό Γραμματέα Περιφέρειας».

6. Την με αριθμό 29968/28.8.97 Απόφαση Γενικού Γραμματέα Περιφέρειας Κεντρικής Μακεδονίας «Κατανομή αρμοδιοτήτων στους προϊσταμένους των Δασικών Υπηρεσιών», αποφασίζουμε:

Κηρύσσουμε αναδασωτέα έκταση εμβαδού εννιακοσίων είκοσι τριών και ενενήντα ένα τετραγ. μέτρα (923,91 τ.μ.) στη δασική Θέση Τρανός Παλιούρας Δημ. Διαμερίσματος Αγίου Νικολάου Δήμου Σιθωνίας Ν. Χαλκιδικής, με σκοπό την προστασία και την αναδάσωση με φυσική αναγέννηση που καταστράφηκε ολοσχερώς από εκχέρσωση από το 1960 μέχρι του έτους 1971.

Η δαπάνη αναδάσωσης θα γίνει εφ' άπαξ και θα βαρύνει τον κρατικό Προϋπολογισμό.

Η έκταση αυτή προσδιορίζεται από τα στοιχεία ...... και συνορεύει:


Βόρεια: Με δημόσια δασική έκταση,
Νότια: Με δημόσια δασική έκταση,
Ανατολικά: Με φερόμενη ιδιοκτησία Κων/νου Μάντσιου
Δυτικά: Με δημόσια δασική έκταση,
όπως φαίνεται στο συνημμένο διάγραμμα που αποτελεί αναπόσπαστο μέρος της απόφασης αυτής.


Η απόφαση αυτή να δημοσιευθεί στην Εφημερίδα της Κυβερνήσεως.

Πολύγυρος, 22 Ιουλίου 1999

Με εντολή Γενικού Γραμματέα Περιφέρειας
Ο Διευθυντής Δασών
ΓΕΩΡΓΙΟΣ ΓΚΙΟΥΜΟΥΣΙΔΗΣ

Τοπογραφικό διάγραμμα δημόσιας δασικής έκτασης που εκχερσώθηκε παράνομα από τον Σταμούδη Σταμο, εμβαδού 923,91 τ.μ. στη θέση "Τρανός Πάλιουρας"

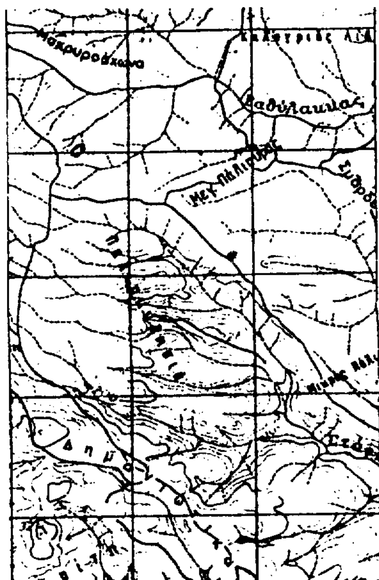

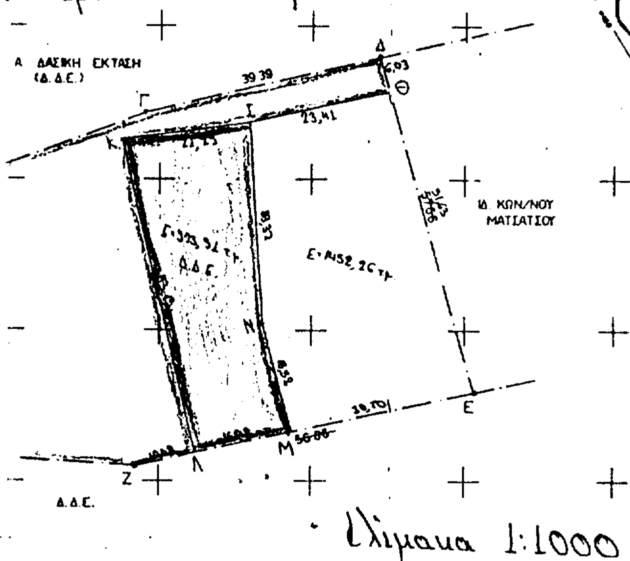

ΑΠΟΣΠΑΣΜΑ ΧΑΡΤΗ

Περιοχής ....Αγ. Νικολάου.... στο οποίο φαίνεται η δασική έκταση συνολικού εμβαδού ....923,91 τ.μ.....

Δασική Θέση "Τρανός Πάλιουρας
Γεωργ. Μήκος ....23° 33΄....
Γεωργ. Πλάτος ....40° 16΄....

ΚΛΙΜΑΚΑ 1:50.000

ΥΠΟΜΝΗΜΑ

Δασική έκταση που εκχερσώθηκε παράνομα

Επαρχιακό οδικό δίκτυο

Ρέμα

ΕΘΝΙΚΟ ΤΥΠΟΓΡΑΦΕΙΟ
Για τεχνικούς λόγους στο σχεδιάγραμμα έγινε σμίκρυνση κατά ποσοστό 80 %

Πολύγυρος ...16-7-99...
Ο Συντάξας Δασολόγος

Πιτσόκος Λευτέρης
Δασολόγος Α΄



Ο Δ/ντής Δασών
... Γεώργιος
Δασολόγος Α΄

ΘΕΩΡΗΘΗΚΕ
Ο Δασάρχης Πολυγύρου



Καλφόπουλος Βασίλειος
Δασολόγος Α΄

Αριθ. ΔΔ 2000 (2)

Κήρυξη ως αναδασωτέας έκτασης εμβαδού τριακοσίων είκοσι τεσσάρων (324) τετρ. μέτρων στη θέση «Γιατρού Τσαΐρι» ή «Γαβράδια» περιφέρειας Σταυρού Νομ. Θεσ/νίκης.

Ο ΓΕΝΙΚΟΣ ΓΡΑΜΜΑΤΕΑΣ ΠΕΡΙΦΕΡΕΙΑΣ ΚΕΝΤΡΙΚΗΣ ΜΑΚΕΔΟΝΙΑΣ

Έχοντας υπόψη:

1. Τις διατάξεις του Ν. 3200/55 «περί διοικητικής αποκεντρώσεως», όπως τροποποιήθηκε και συμπληρώθηκε με το Ν.Δ. 532/70.

2. Τις διατάξεις του άρθρου 117 παρ. 3 του Συντάγματος της Χώρας.

3. Τις διατάξεις του Ν. 998/79 «περί προστασίας των δασών» και ειδικότερα:

α) Του άρθρου 41 όπως τροποποιήθηκε με τις διατάξεις του άρθρου 12 Ν. 2240/92.

β) Του άρθρου 33 παρ. 1.

4. Τις διαταγές του Υπουργείου Γεωργίας:

α) 160417/1180/8.7.80 «Οδηγίες για τις αναδασωτέες εκτάσεις».

β) 182447/3049/24.9.80.

γ) 154659/24.5.82 «Αποφάσεως κηρύξεως εκτάσεων ως αναδασωτέων».

5. Το Ν. 2503/97 «Διοίκηση, οργάνωση, στελέχωση της Περιφέρειας».

6. Την αριθ. 4065/17.5.99 απόφαση Γ.Γ. Περιφ. Κεντρικής Μακεδονίας «Κατανομή αρμοδιοτήτων σε θέματα δασών» σε εφαρμογή του Ν. 2503/97.

7. Την αριθ. 1644/7.7.1999 πρόταση του Δασαρχείου Σταυρού με την οποία προτείνεται η κήρυξη της έκτασης που αναφέρεται στο θέμα ως αναδασωτέας, αποφασίζουμε:

Κηρύσσουμε αναδασωτέα με σκοπό την προστασία των δασικών εδαφών, την αναδημιουργία του δάσους με φυσική ή τεχνική αναδάσωση και τη διατήρηση του χαρακτήρα της ως δασικής, ώστε να αποκλεισθεί η διάθεση της για άλλο προορισμό, τη δημόσια έκταση δάσους αειφύλλων πλατυφύλλων που καταλήφθηκε και εκχερσώθηκε παράνομα, εμβαδού τριακοσίων είκοσι τεσσάρων τετρ. μέτρων (324 τ.μ.), που βρίσκεται στη θέση «Γιατρού Τσαΐρι» ή «Γαβράδια» Περιφέρειας Σταυρού Ν. Θεσσαλονίκης και έχει όρια:

Αναλυτικά: Δημόσιο Δάσος Σταυρού,

Δυτικά: Δημόσιο Δάσος Σταυρού,

Βόρεια: Δημόσιο Δάσος Σταυρού,

Νότια: Δημόσιο Δάσος Σταυρού,

όπως φαίνεται στο συνημμένο τοπογραφικό διάγραμμα, που αποτελεί αναπόσπαστο μέρος της απόφασης αυτής.

Η απόφαση αυτή να δημοσιευθεί στην Εφημερίδα της Κυβερνήσεως.

Θεσσαλονίκη, 3 Αυγούστου 1999

Με εντολή Γενικού Γραμματέα Περιφέρειας
Ο Διευθυντής Δασών
ΓΕΩΡΓΙΟΣ ΜΗΤΚΑΣ

Αριθμ. 2212 (3)

Κήρυξη αναδασωτέας έκτασης εμβαδού 1325 τ.μ. στη Δασική Θέση «Μικρή Ελιά» Δημ. Διαμερίσματος Νικήτης Δ. Σιθωνίας Ν. Χαλκιδικής.

Ο ΓΕΝΙΚΟΣ ΓΡΑΜΜΑΤΕΑΣ ΠΕΡΙΦΕΡΕΙΑΣ ΚΕΝΤΡΙΚΗΣ ΜΑΚΕΔΟΝΙΑΣ

Έχοντας υπόψη:

1. Τις διατάξεις του άρθρου 117 παρ. 3 του Συντάγματος της χώρας.

2. Τις διατάξεις του Ν. 998/79 «περί προστασίας Δασών κ.λπ.» και ειδικότερα:

α) Του άρθρου 41 παρ. 1

β) Του άρθρου 38

3. Τις διαταγές του Υπουργείου Γεωργίας.

α) 160417/1180/8.8.80.

β) 182447/3049/24.9.80

4. Την με αριθ. 2892/26.7.99 πρόταση του Δασαρχείου Πολυγύρου.

5. Τις διατάξεις του άρθρου 1 παρ. 2 του Ν. 2503/97 «Μεταβίβαση αρμοδιοτήτων στον Γενικό Γραμματέα Περιφέρειας».

6. Την με αριθμό 4065/99 απόφαση Γενικού Γραμματέα Περιφέρειας Κεντρικής Μακεδονίας «Κατανομή αρμοδιοτήτων στους προϊσταμένους των Δασικών Υπηρεσιών», αποφασίζουμε:

Κηρύσσουμε αναδασωτέα έκταση εμβαδού χιλίων τριακοσίων είκοσι πέντε τετρ. μέτρων (1325 τ.μ.) στη δασική Θέση «Μικρή Ελλιά» Δημ. Διαμερίσματος Νικήτης Δ. Σιθωνίας Ν. Χαλκιδικής, με σκοπό την προστασία και την αναδάσωση με φυσική αναγέννηση, που καταστράφηκε ολοσχερώς από εκχέρσωση με μηχανικά μέσα τον μήνα Απρίλιο 1974.

Η δαπάνη αναδάσωσης θα γίνει άπαξ και θα βαρύνει τον κρατικό Προϋπολογισμό.

Η έκταση αυτή προσδιορίζεται από τα στοιχεία Α Β Γ Δ Ε Ζ Α και συνορεύει:

Βόρεια: Αγροτικό δρόμο,

Νότια: Με ΔΔΕ και φερόμενες ιδιοκτησίες Σ. Ελευθεριάδη, Δ. Γεωργούδη,

Ανατολικά: Με δημ. δασική έκταση,


Δυτικά: Με φερόμενη ιδιοκτησία Δ. Γεωργούδη,

όπως φαίνεται στο συνημμένο διάγραμμα που αποτελεί μέρος της απόφασης αυτής.

Η απόφαση αυτή να δημοσιευθεί στην Εφημερίδα της Κυβερνήσεως.

Πολύγυρος, 27 Ιουλίου 1999

Με εντολή Γενικού Γραμματέα Περιφέρειας
Ο Διευθυντής Δασών
ΓΕΩΡΓΙΟΣ ΓΚΟΥΜΟΥΣΙΔΗΣ

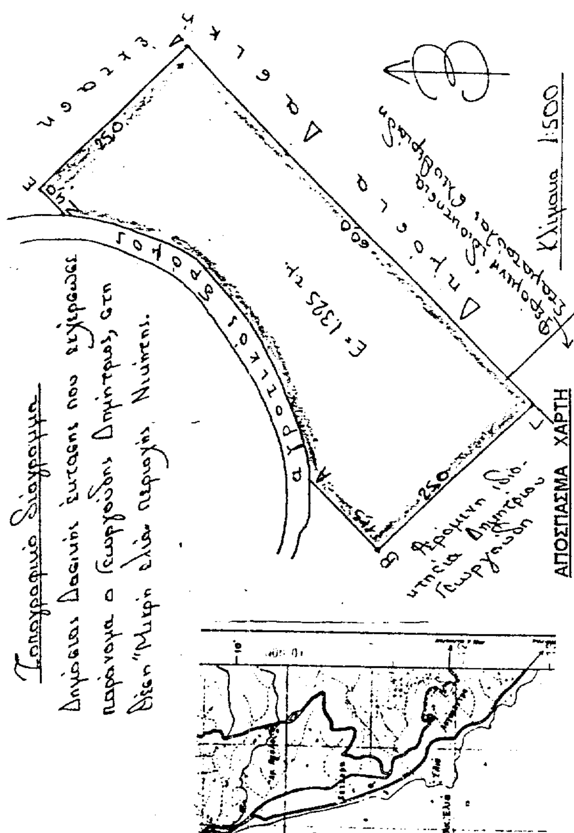

ΑΠΟΣΠΑΣΜΑ ΧΑΡΤΗ


Περιοχής ...Νικήτης... στο οποίο φαίνεται η δασική έκταση συνολικού εμβαδού ...1325 τ.μ...

Δασική Θέση ..Μικρή Ελιά..
Γεωγρ. Μήκος ..23°44'..
Γεωγρ. Πλάτος ..40°09'..


ΚΛΙΜΑΚΑ 1:50.000

ΥΠΟΜΝΗΜΑ


Δασική έκταση που εκχερσώθηκε παράνομα
Επαρχιακό οδικό δίκτυο
Ρέμα

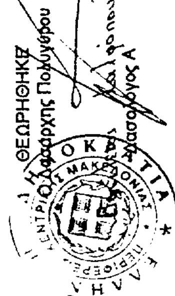

ΘΕΩΡΗΘΗΚΕ
Ο Δασάρχης Πολυγύρου

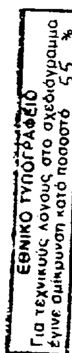

Πολύγυρος ..26-7-99..
Ο Συντάξας Δασολόγος

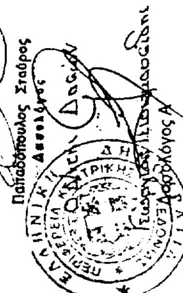

Αριθμ. 3413 (4)

Κήρυξη αναδασωτέας έκτασης 2.377,40 τ.μ. στη θέση «Χρημαστοκαλυβαίικα» οικισμού Τραχείας Δήμου Επιδαύρου.

Ο ΓΕΝΙΚΟΣ ΓΡΑΜΜΑΤΕΑΣ ΠΕΡΙΦΕΡΕΙΑΣ ΠΕΛΟΠΟΝΝΗΣΟΥ

Έχοντας υπόψη:

1. Τις διατάξεις του Ν. 3200/55 «περί διοικητικής αποκέντρωσης, όπως τροποποιήθηκε και συμπληρώθηκε μεταγενέστερα με το Ν.Δ. 532/70.

2. Τις διατάξεις του άρθρου 117 παρ. 3 του Συντάγματος.

3. Το Π.Δ. υπ' αριθ. 51/87 (ΦΕΚ 26/Α'/6.3.87) «Καθορισμός της χώρας για το σχεδιασμό, προγραμματισμό και συντονισμό της Περιφερειακής Ανάπτυξης».

4. Τις διαταγές του Ν. 998/79 «περί προστασίας των δασών κ.λ.π.».

α) Του άρθρ. 41 παρ. 1, β) Του άρθρ. 38 παρ. 1,

5. Τις διαταγές του Υπουργείου Γεωργίας.

α) 160417/1180/8.7.80 & 182447/3049/24.9.80.

6. Το Ν. 2503/1997 (ΦΕΚ 107/Α'/30.5.97 «Διοίκηση, Οργάνωση, Στελέχωση της Περιφέρειας, Ρύθμιση Θεμάτων για την Τοπική Αυτοδιοίκηση και άλλες διατάξεις».

7. Την αριθ. 5872/29.8.97 απόφαση Γ.Γ.Π. Πελοποννήσου «για τοποθέτηση Προϊσταμένων Δ/νσεων Υπηρεσιών Περιφέρειας Πελοποννήσου και εξουσιοδότηση υπογραφής».

8. Την ταυτάριθμη πρόταση της Δ/νσης Δασών Αργολίδας με την οποία προτείνεται η κήρυξη της έκτασης που αναφέρεται στο θέμα ως αναδασωτέας, αποφασίζουμε:

Κηρύσσουμε αναδασωτέα με σκοπό την με φυσική αναγέννηση επαναδημιουργία της δασικής βλάστησης που καταταστράφηκε από εκχέρσωση το Β' δεκαήμερο του Σεπτεμβρίου 1996 με χειρωνακτικά εργαλεία και ένα τμήμα της, τον Ιανουάριο του 1999 με μηχανικά μέσα την δημόσια δασική έκταση εμβαδού 2377,40 τ.μ. που βρίσκεται στη θέση «Χρηστοκαλυβαίικα» οικισμού Τραχείας Δήμου Επιδαύρου και προσδιορίζεται από τα στοιχεία: Α, Β, Γ, Δ, Ε, Ζ, Η, Θ, Ι, Κ, Λ, Μ, Α στο από 12.7.99 τοπογραφικό διάγραμμα κλίμακας 1:500 που συνέταξε η Δασοπόνος Μαρία Σφήνα και έχει όρια:

Ανατολικά: με δημόσια δασική έκταση,

Δυτικά: με δρόμο πλάτους 2,5 μέτρα,


Βόρεια: με γεωργική έκταση,

Νότια: με δημόσια δασική έκταση,

Η απόφαση αυτή να δημοσιευθεί στην Εφημερίδα της Κυβερνήσεως.

Τρίπολη, 27 Ιουλίου 1999

Ο Γενικός Γραμματέας Περιφέρειας
ΑΝΤΩΝΙΟΣ ΜΑΤΣΙΓΚΟΣ

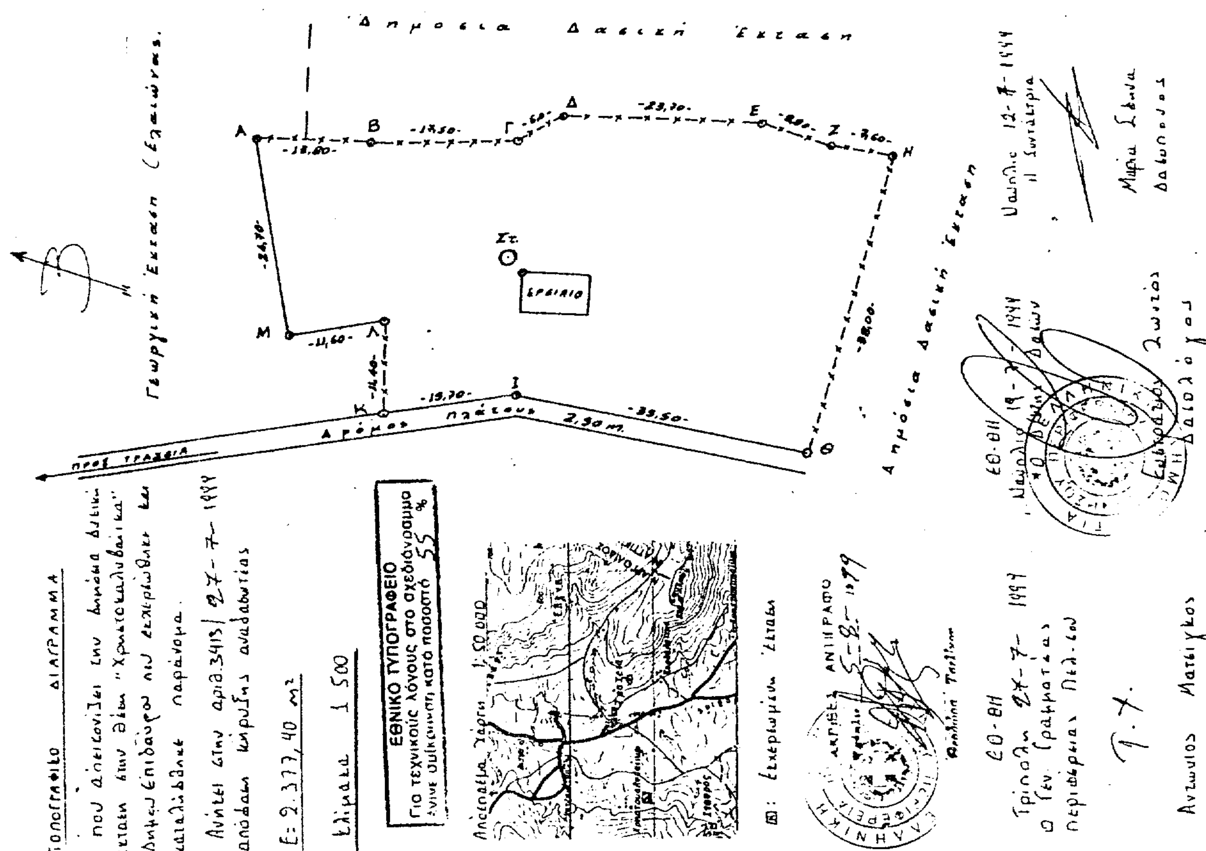

Αριθμ. 20/6104.ΟΙΚ (5)

Επικύρωση καθορισμού οριογραμμής ρέμματος Καρυών Δήμου Κολινδρού Ν. Πιερίας.

Ο ΝΟΜΑΡΧΗΣ ΠΙΕΡΙΑΣ

Έχοντας υπόψη:

1) Τις διτάξεις του άρθρου 6 του Ν. 880/79 περί καθορισμού των οριογραμμών ρεμμάτων.

2) Τις διατάξεις του Π.Δ. 183/9/5.6.86 για μεταβίβαση αρμοδιοτήτων στους Νομάρχες.


3) Την με αριθμ. 20/5749 από 9.8.99 απόφαση της Δ/νσης Τεχ. Υπηρεσιών Ν.Α. Πιερίας και το συνοδευτικό Τοπογραφικό Διάγραμμα με την οποία έγινε καθορισμός της οριογραμμής του ρέμματος που βρίσκεται σε τμήμα αυτού και στοιχεία Ν1 μέχρι Ν11, αποφασίζουμε:

Επικυρώνουμε το Τοπογραφικό Διάγραμμα που συνοδεύει την με αριθ. 20/5749 από 9 Αυγ. 1999 απόφαση της Δ.Τ.Υ.Ν.Α. Πιερίας, με την οποία καθορίζεται η οριογραμμή σε τμήμα του ρέμματος που βρίσκεται στο Δήμο Κολινδρού.

Η απόφαση αυτή να δημοσιευθεί στην Εφημερίδα της Κυβερνήσεως.

Κατερίνη, 9 Αυγούστου 1999

Ο Νομάρχης
ΓΕΩΡΓ. ΠΑΠΑΣΤΕΡΓΙΟΥ

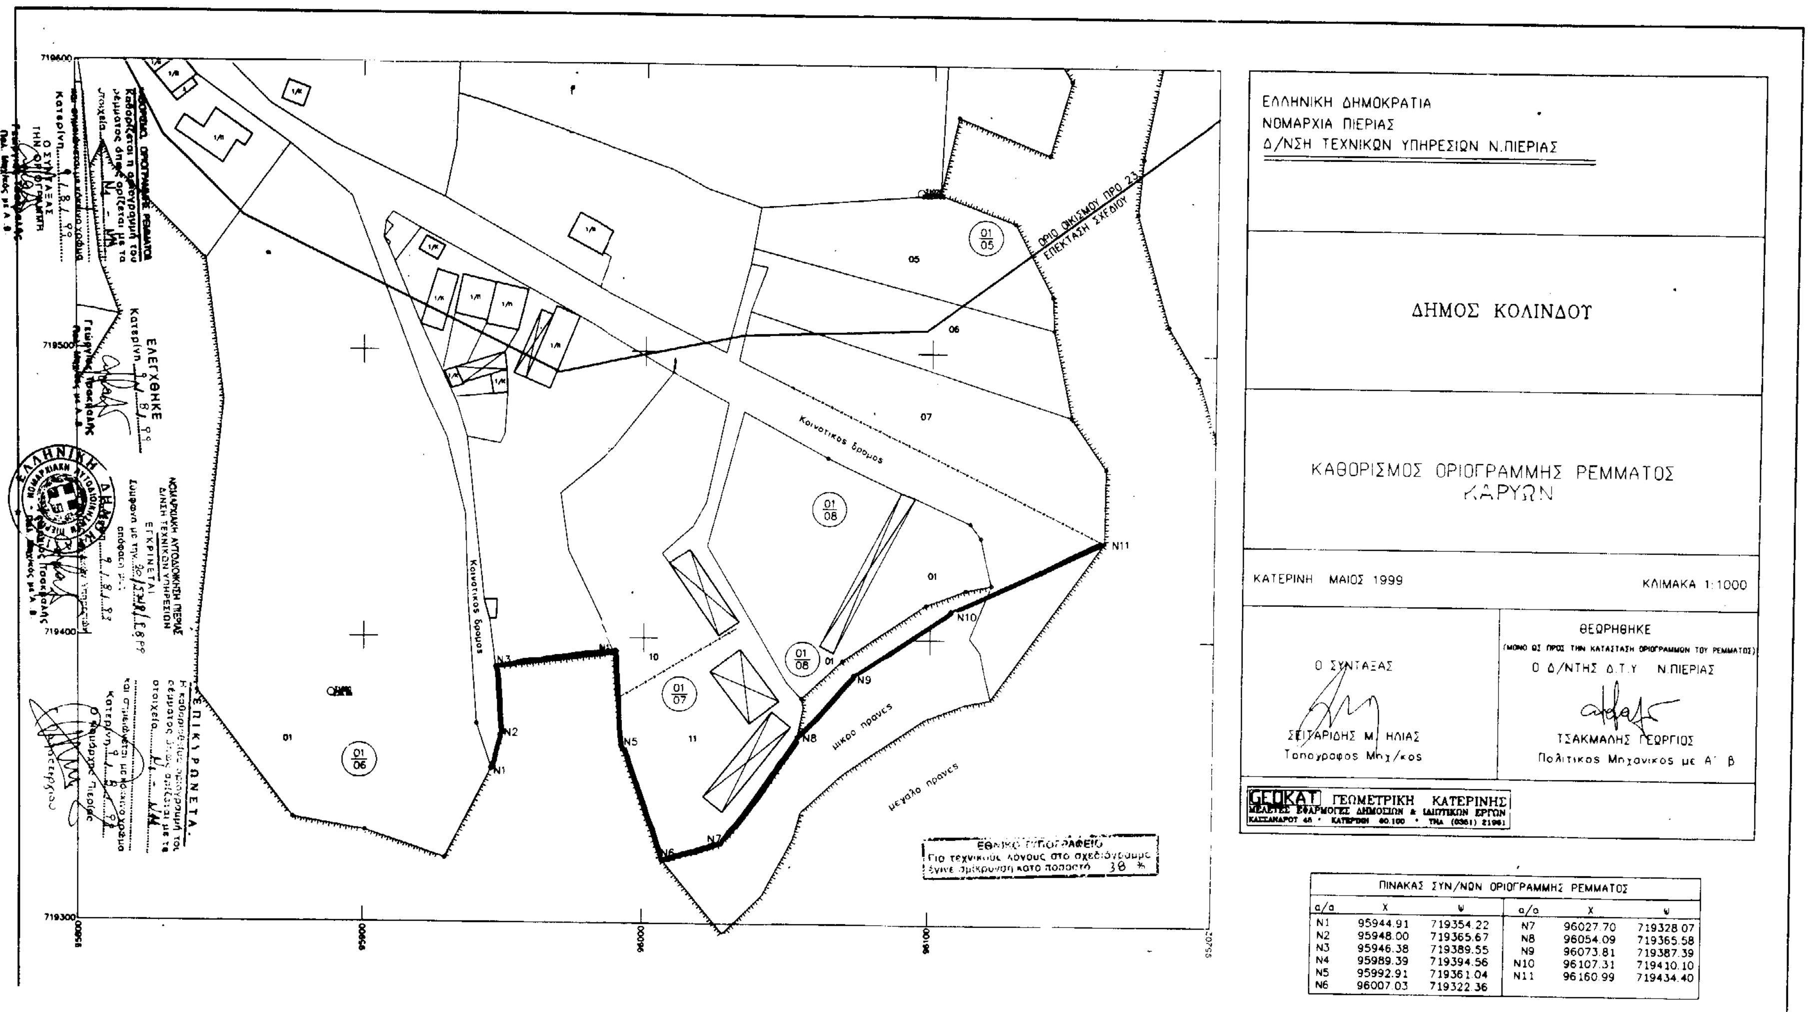

ΠΙΝΑΚΑΣ ΣΥΝ/ΝΩΝ ΟΡΙΟΓΡΑΜΜΗΣ ΡΕΜΜΑΤΟΣ					
α/α	Χ	Ψ	α/α	Χ	Ψ
N1	95944.91	719354.22	N7	96027.70	719328.07
N2	95948.00	719365.67	N8	96054.09	719365.58
N3	95946.38	719389.55	N9	96073.81	719387.39
N4	95989.39	719394.56	N10	96107.31	719410.10
N5	95992.91	719361.04	N11	96160.99	719434.40
N6	96007.03	719322.36			

ΑΝΑΚΟΙΝΩΣΕΙΣ

Αριθμ. 2926 (6)

Ειδοποίηση για την παρακατάθεση αποζημιώσεως «από αναγκαστική απαλλοτρίωση» στη Λευκάδα.

Ο ΝΟΜΑΡΧΗΣ ΛΕΥΚΑΔΑΣ

Σύμφωνα με τις διατάξεις των άρθρων 7 και 8 του Ν.Δ. 797/1971 «περί αναγκαστικών απαλλοτριώσεων», πληροφορούμε όλους όσους:

Α) Έχουν δικαιώματα κυριότητας ή άλλα εμπράγματα δικαιώματα στα ακίνητα που απαλλοτριώθηκαν με την αριθ. 28/1998 απόφαση του Νομαρχιακού Συμβουλίου Λευκάδας, για την κατασκευή του έργου «Κυκλοφοριακός Κόμβος Καλιγωνίου», που δημοσιεύτηκε στο τοπικό τύπο, σύμφωνα με τις διατάξεις του άρθρου 29 του Ν. 2218/1994 και

Β) Έχουν εγγράψει υποθήκη ή έχουν επιβάλει κατάσχεση ή με οποιονδήποτε τρόπο διεκδικούν τα απαλλοτριωθέντα ακίνητα ότι η αποζημίωση που καθόρισε το Μονομελές Πρωτοδικείο Λευκάδας με την απόφασή του αριθ. 237/1999 για όλα τα ακίνητα και τα επίκειμενα σ' αυτά, όπως εμφανίζονται στο από 24.2.98 Κτηματολογικό διάγραμμα και στον σχετικό Κτηματολογικό πίνακα που συνέταξε και θεώρησε η Δ/νση Πολεοδομίας Περιβάλλοντος και Δημοσίων Έργων της Νομαρχιακής Αυτοδιοίκησης Λευκάδας, έχει κατατεθεί στο Γραφείο Παρακαταθηκών και Δανείων Λευκάδας και έχει εκδοθεί το αριθ. 007993/9.7.99 γραμμάτιο συστάσεως παρακαταθήκης για πέντε εκατομμύρια εκατόν ενενήντα επτά χιλιάδες (5.197.000) δραχμές.

Η αποζημίωση αυτή είναι αποδοτέα στους δικαιούχους που θα αναγνωρισθούν σύμφωνα με το Νόμο.

Η ανακοίνωση αυτή να δημοσιευθεί στην Εφημερίδα της Κυβερνήσεως.

Λευκάδα, 30 Ιουλίου 1999

Ο Νομάρχης
ΣΠΥΡΟΣ ΜΑΡΓΕΛΗΣ

ΑΠΟ ΤΟ ΕΘΝΙΚΟ ΤΥΠΟΓΡΑΦΕΙΟ